



Вентиляция (План 2-го этажа)

М 1 : 100

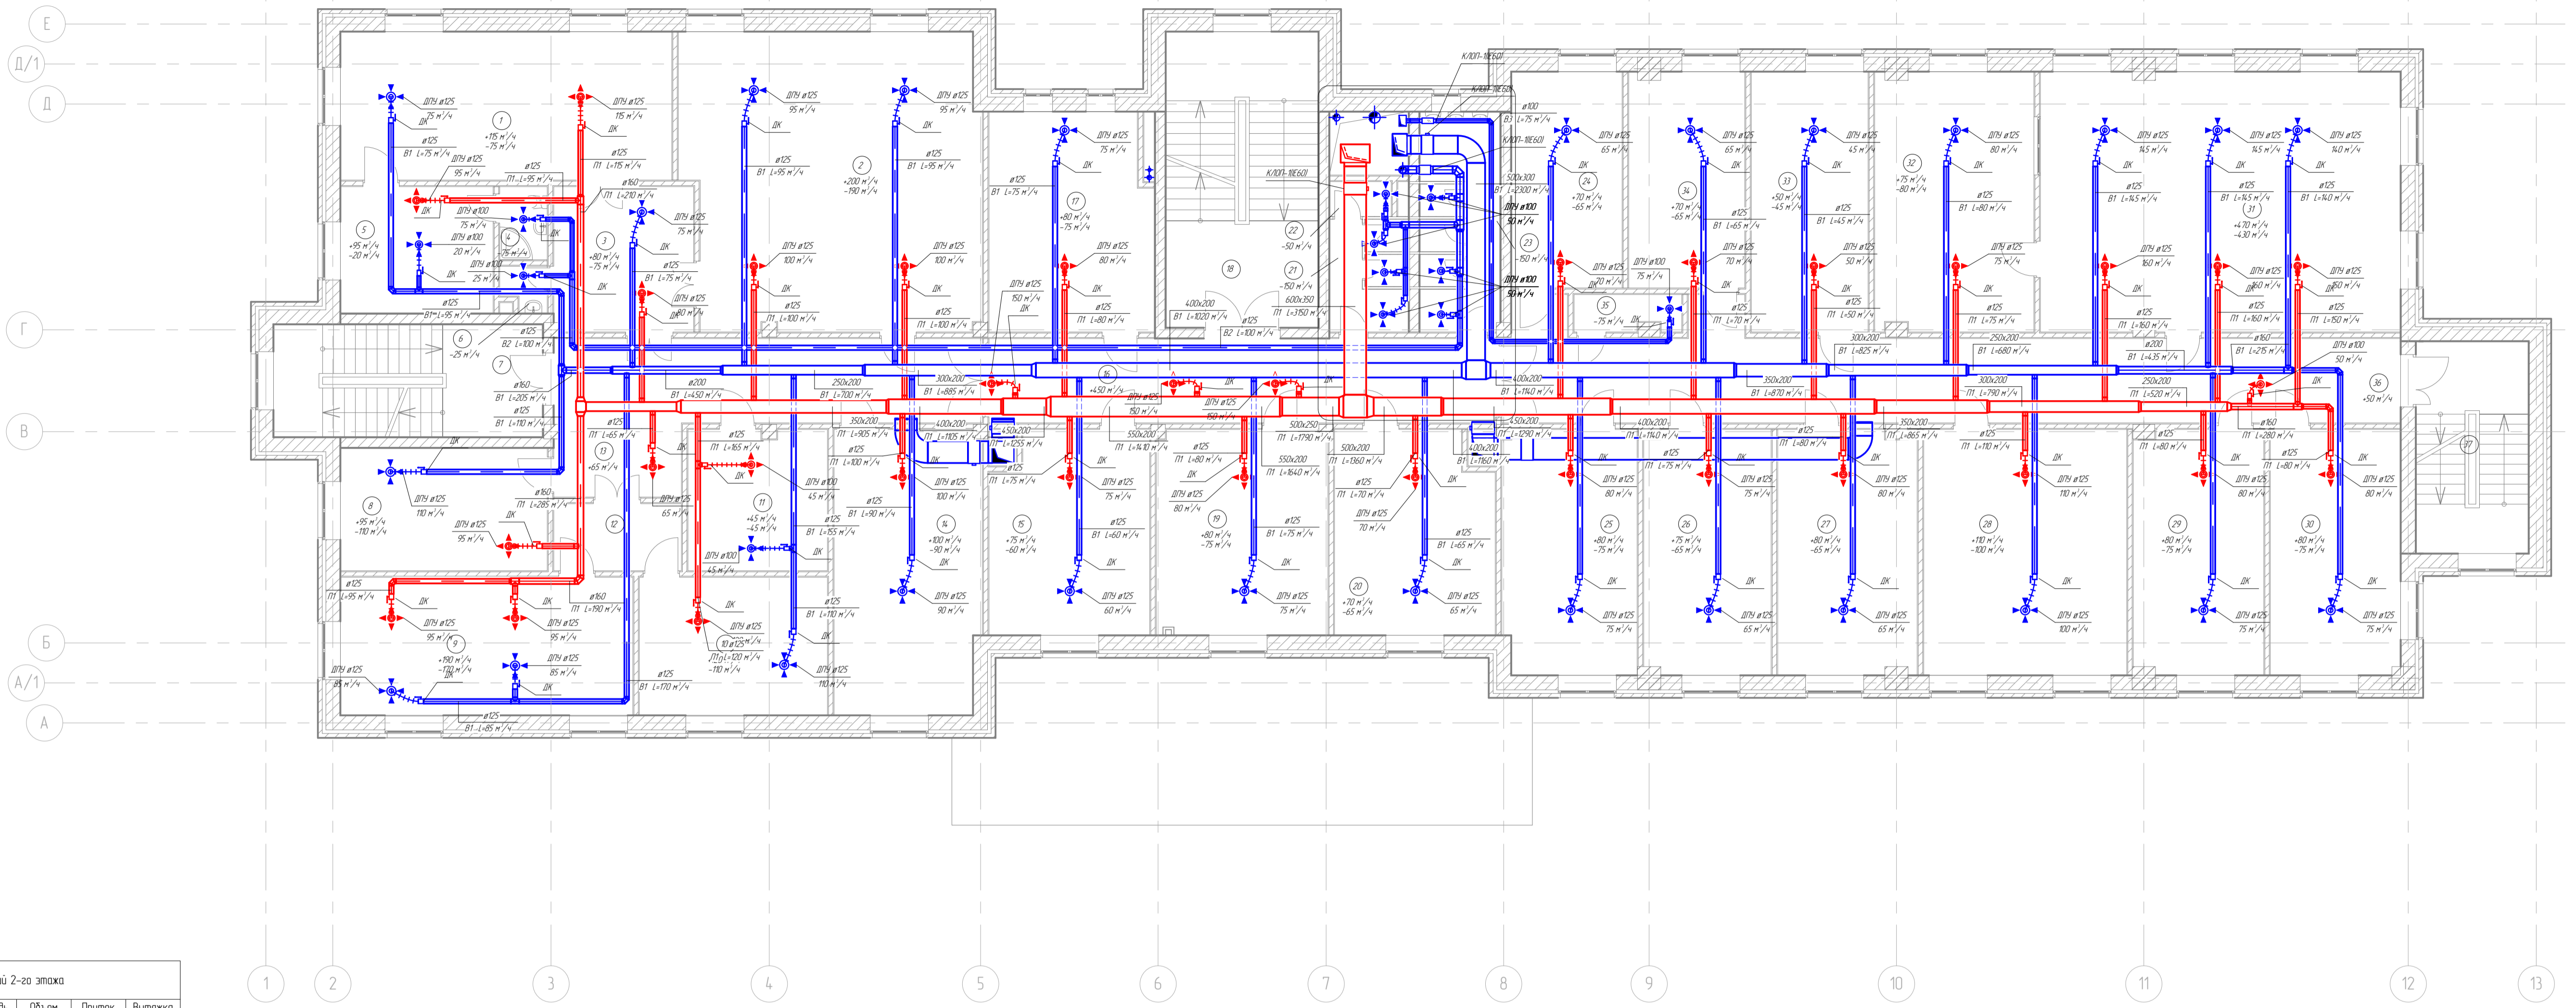


План 2-го этажа фрагмент в осях Г-Д/7-8

М 1 : 50

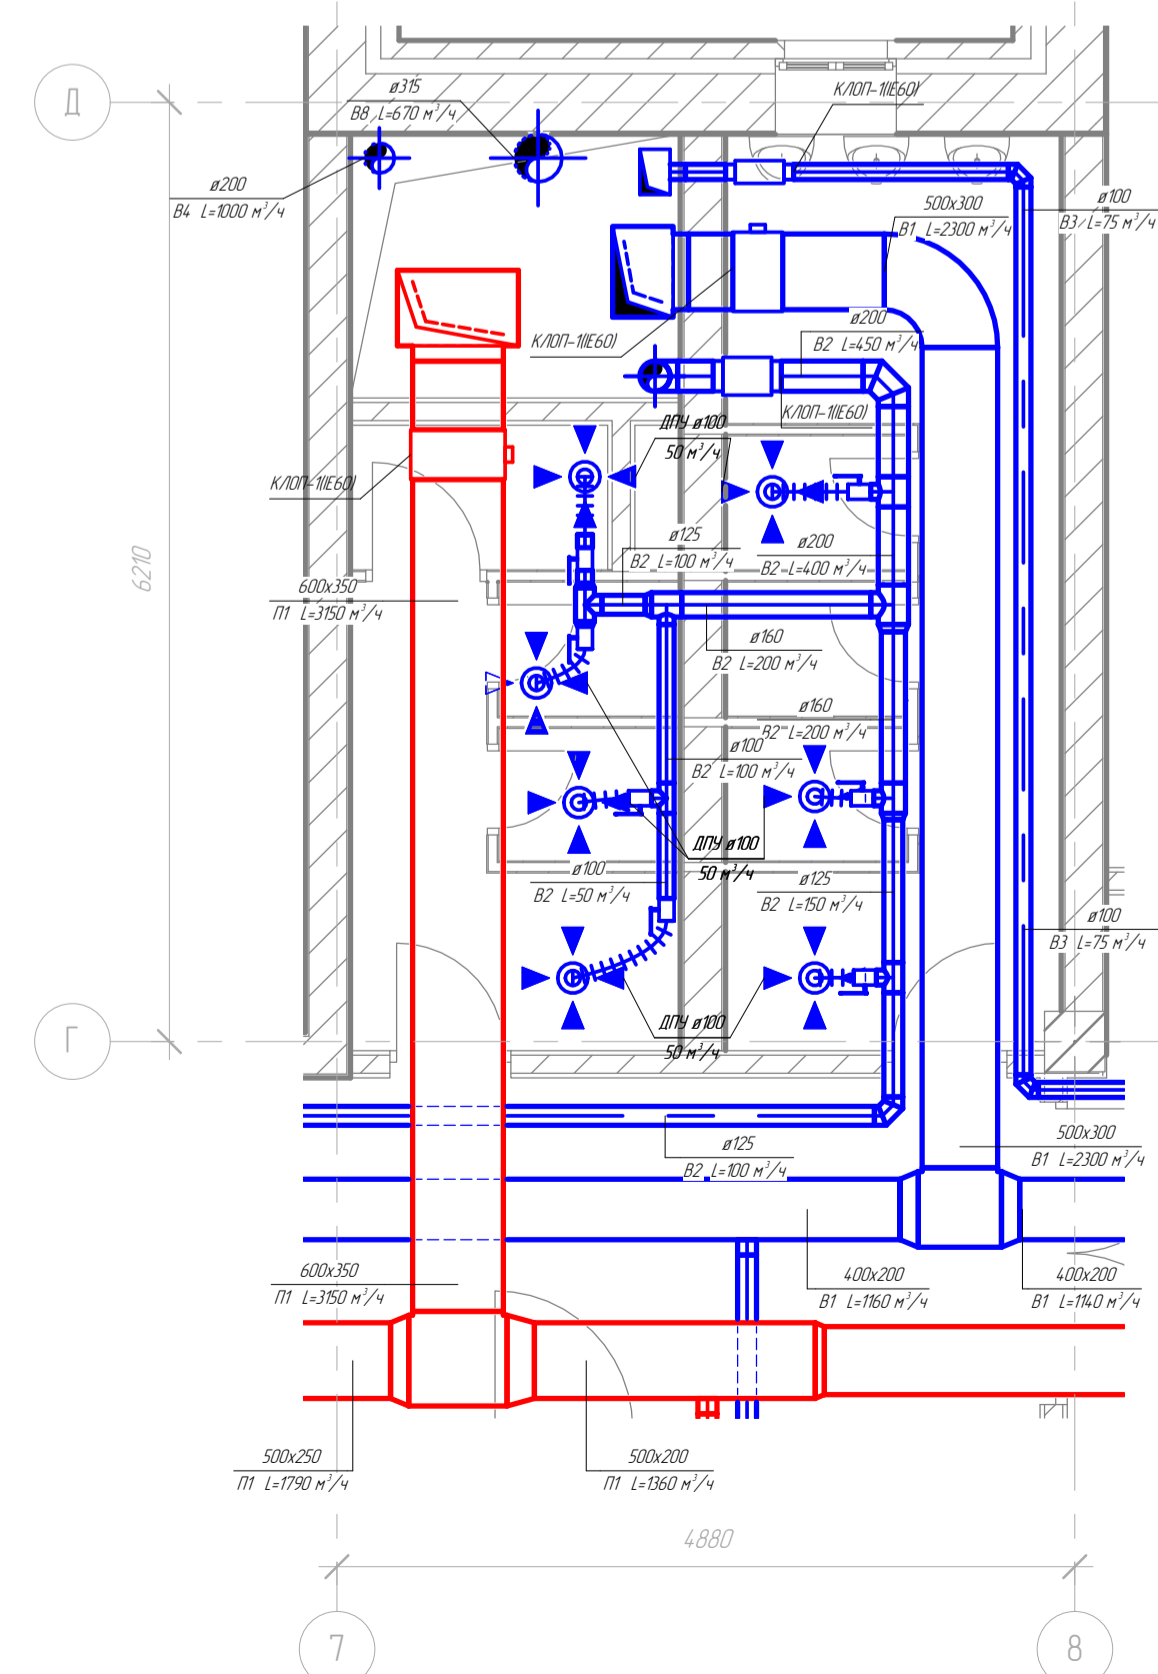

Кондиционирование и теплоснабжение (План 2-го этажа)

М 1 : 200

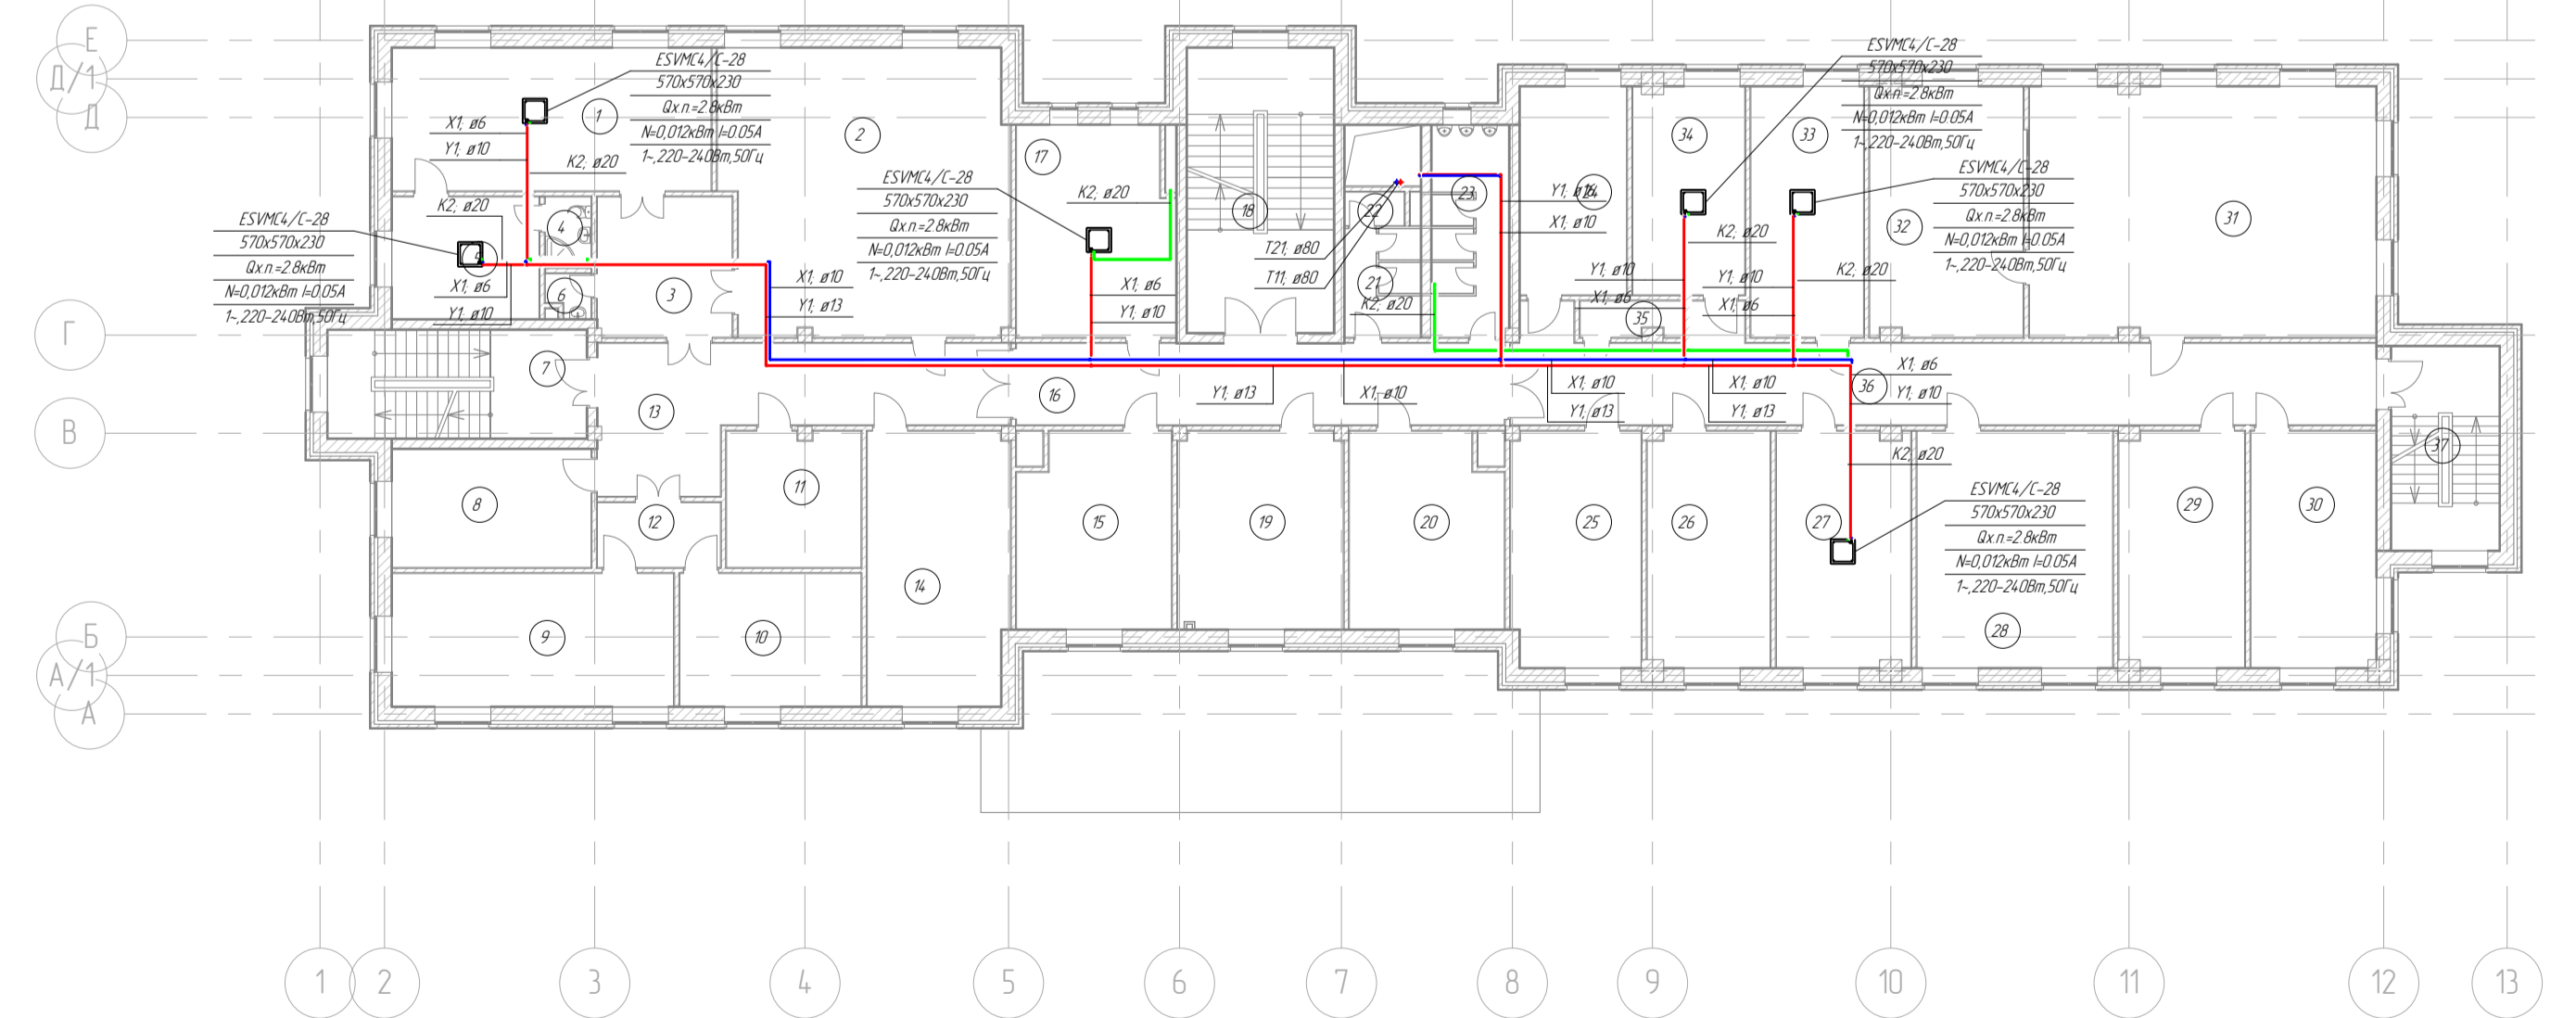

Экспликация помещений 2-го этажа					
№	Наименование	Площадь	Объем	Приток	Вытяжка
1	Кабинет командира части	37 м²	113 м³	115 м³/ч	75 м³/ч
2	Зал для собраний	66 м²	200 м³	200 м³/ч	190 м³/ч
3	Комната секретаря	15 м²	47 м³	80 м³/ч	75 м³/ч
4	Санузел	3 м²	8 м³	0 м³/ч	75 м³/ч
5	Комната отдыха командира части	15 м²	44 м³	95 м³/ч	20 м³/ч
6	Подсобное помещение	1 м²	4 м³	0 м³/ч	25 м³/ч
7	Лестница	23 м²	70 м³	0 м³/ч	0 м³/ч
8	Комната заместителя начальника штаба по строевой части и кадрам	19 м²	58 м³	95 м³/ч	110 м³/ч
9	Комната группы по учету и использованию личного состава	31 м²	92 м³	190 м³/ч	170 м³/ч
10	Комната ответственного исполнителя по кадрам	20 м²	59 м³	120 м³/ч	110 м³/ч
11	Архив	15 м²	45 м³	45 м³/ч	45 м³/ч
12	Тамбур	6 м²	20 м³	0 м³/ч	0 м³/ч
13	Коридор	34 м²	105 м³	65 м³/ч	0 м³/ч
14	Комната заместителя начальника штаба	31 м²	95 м³	100 м³/ч	90 м³/ч
15	Комната старшего инженера штаба	24 м²	72 м³	75 м³/ч	60 м³/ч
16	Коридор	32 м²	98 м³	450 м³/ч	0 м³/ч
17	Комната начальника штаба	27 м²	81 м³	80 м³/ч	75 м³/ч
18	Лестница	34 м²	104 м³	0 м³/ч	0 м³/ч
19	Комната специалистов технической части	27 м²	81 м³	80 м³/ч	75 м³/ч
20	Комната группы по правовой работе	24 м²	72 м³	70 м³/ч	65 м³/ч
21	Санузел	7 м²	20 м³	0 м³/ч	150 м³/ч
22	Кладовая уборочного инвентаря	2 м²	5 м³	0 м³/ч	50 м³/ч
23	Санузел	13 м²	41 м³	0 м³/ч	150 м³/ч
24	Комната специалистов службы тыла	18 м²	55 м³	70 м³/ч	65 м³/ч
25	Кабинет заместителя командира части	25 м²	75 м³	80 м³/ч	75 м³/ч
26	Кабинет заместителя командира части	24 м²	72 м³	75 м³/ч	65 м³/ч
27	Комната начальника по работе с личным составом	26 м²	79 м³	80 м³/ч	65 м³/ч
28	Комната группы по работе с личным составом	38 м²	114 м³	110 м³/ч	100 м³/ч
29	Кабинет заместителя командира части	24 м²	74 м³	80 м³/ч	75 м³/ч
30	Кабинет заместителя командира части	24 м²	73 м³	80 м³/ч	75 м³/ч
31	Командный пункт АРМ	71 м²	215 м³	470 м³/ч	430 м³/ч
32	Комната специалистов технической части	31 м²	95 м³	75 м³/ч	80 м³/ч
33	Комната начальника технической части	23 м²	70 м³	50 м³/ч	45 м³/ч
34	Комната начальника службы тыла	19 м²	58 м³	70 м³/ч	65 м³/ч
35	Кладовая	3 м²	9 м³	0 м³/ч	75 м³/ч
36	Коридор	61 м²	185 м³	50 м³/ч	0 м³/ч
37	Лестница	18 м²	55 м³	0 м³/ч	0 м³/ч
		911 м²	2762 м³	3450 м³/ч	2825 м³/ч