

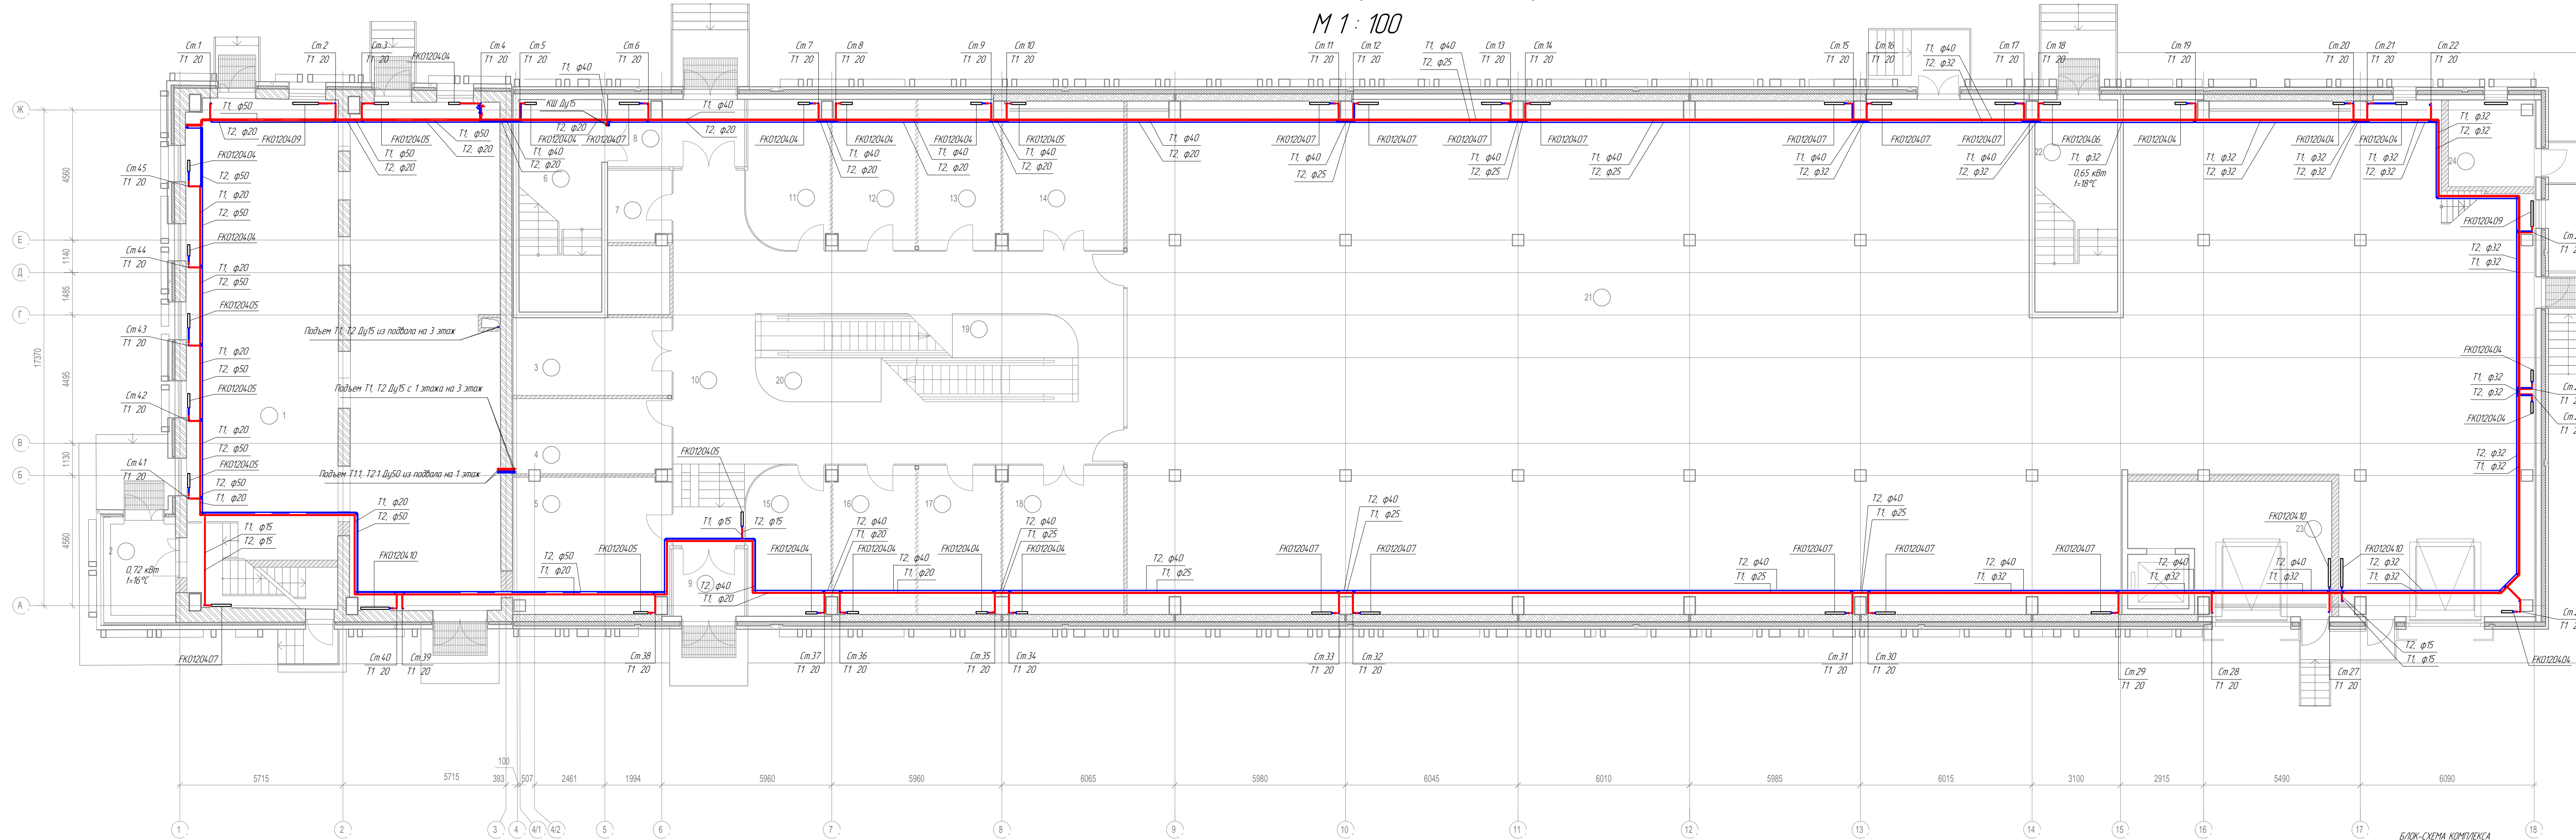


Отопление (План 1-го этажа)

М 1 : 100

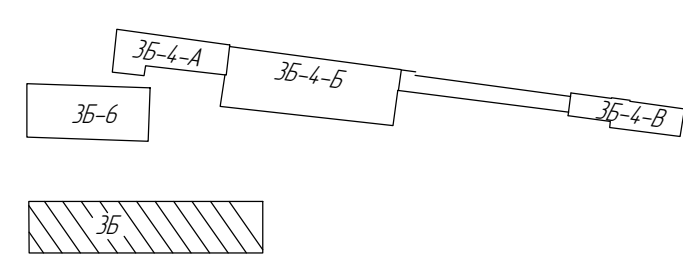

Узел обвязки стояка
М 1 : 20

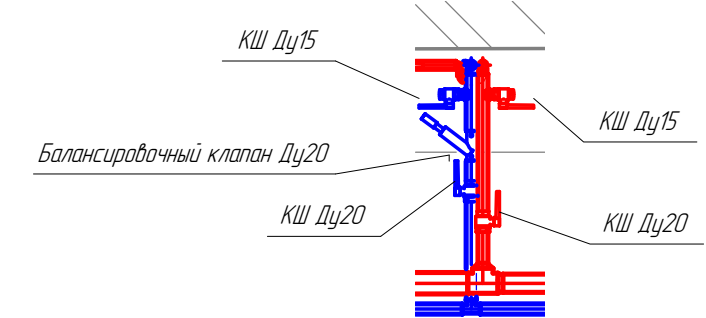

БЛОК-СХЕМА КОМПЛЕКСА